





Planta Térreo
Escala: 1:50

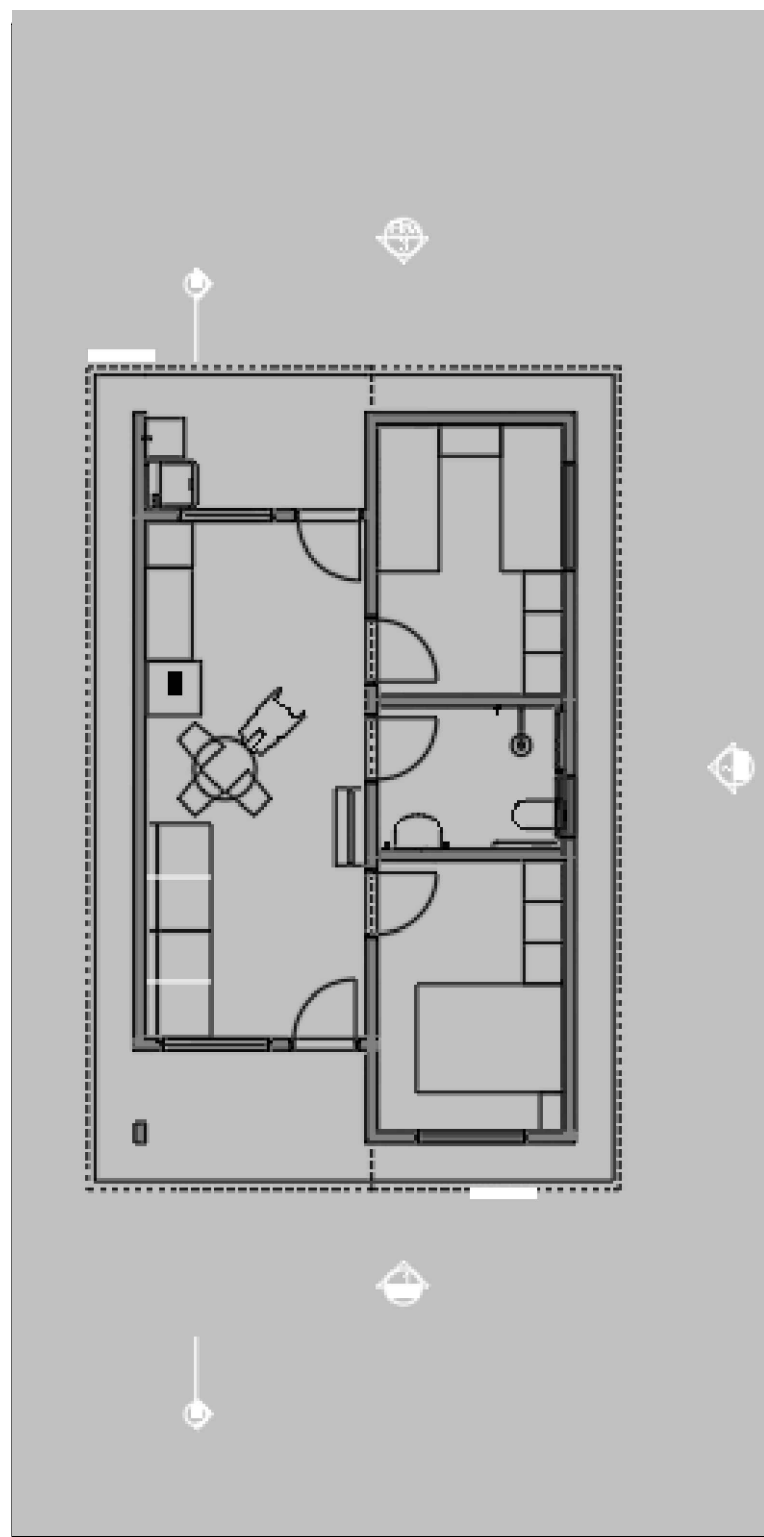



LAYOUT
Escala: 1:100

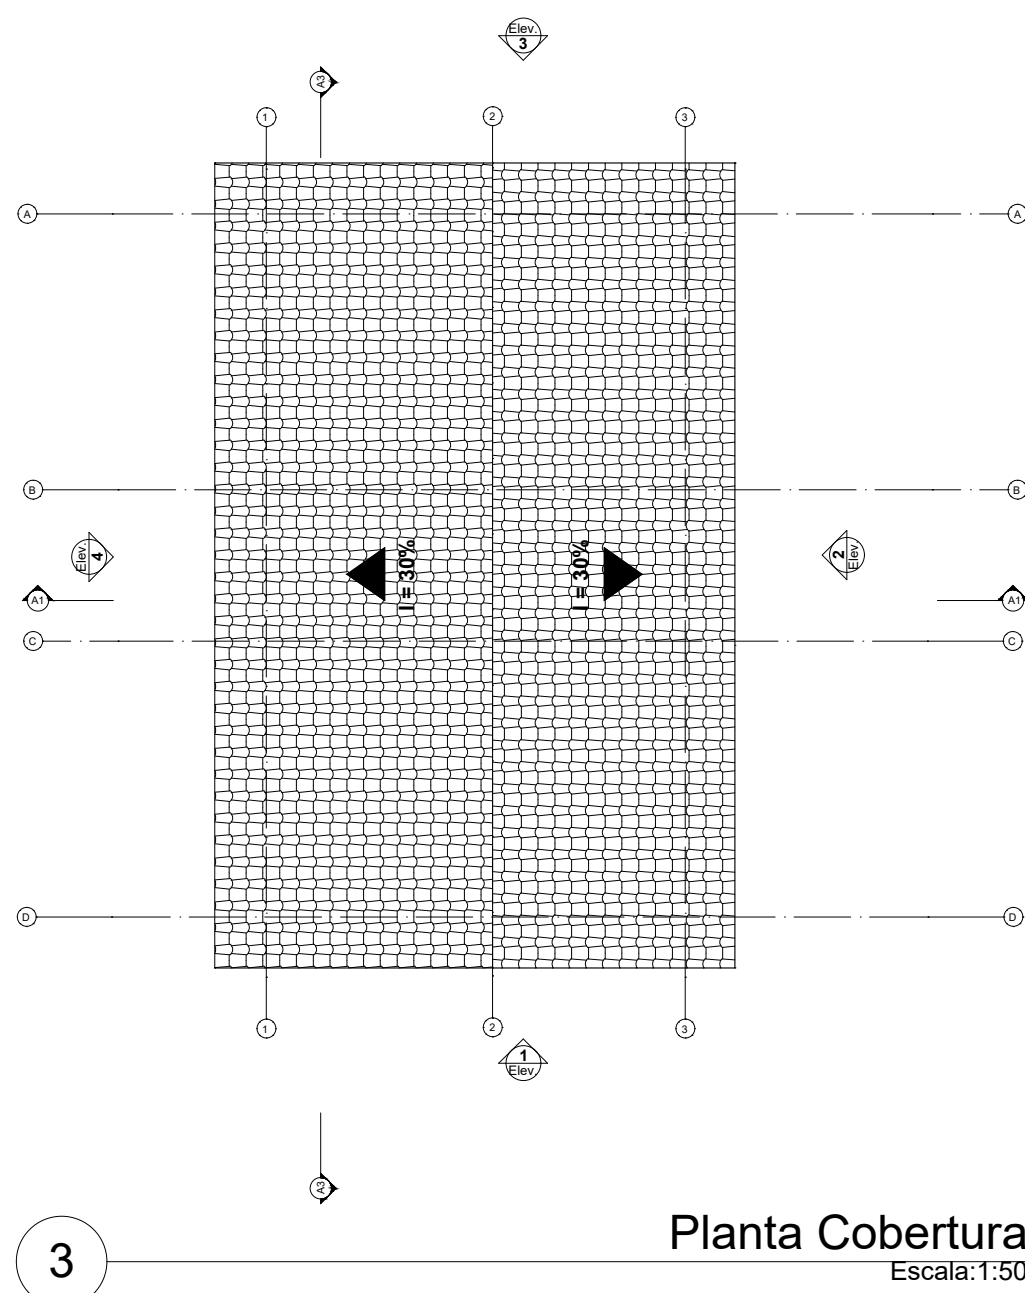


Planta Cobertura
Escala: 1:50

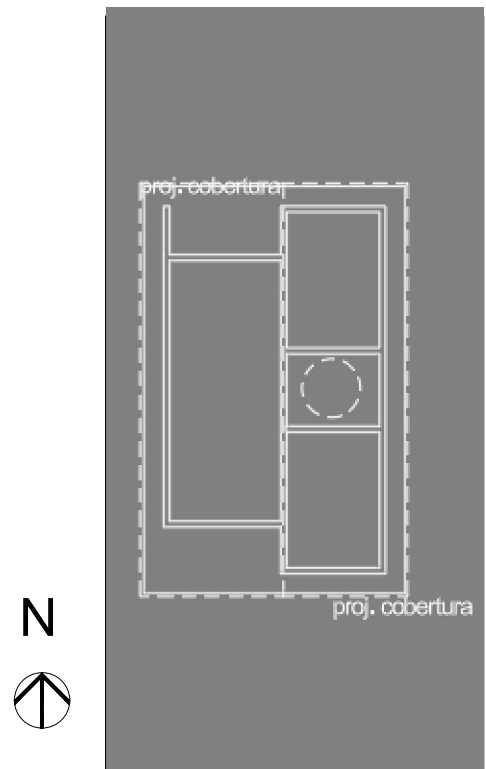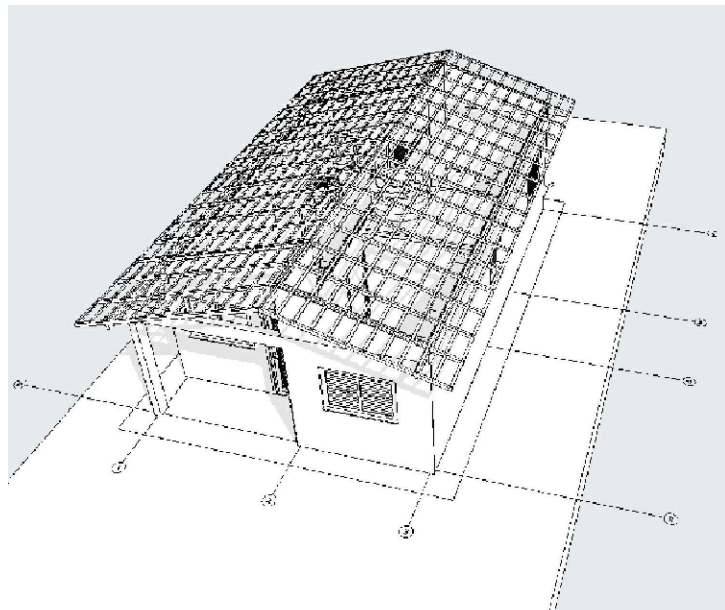


Implantação
Escala: 1:200

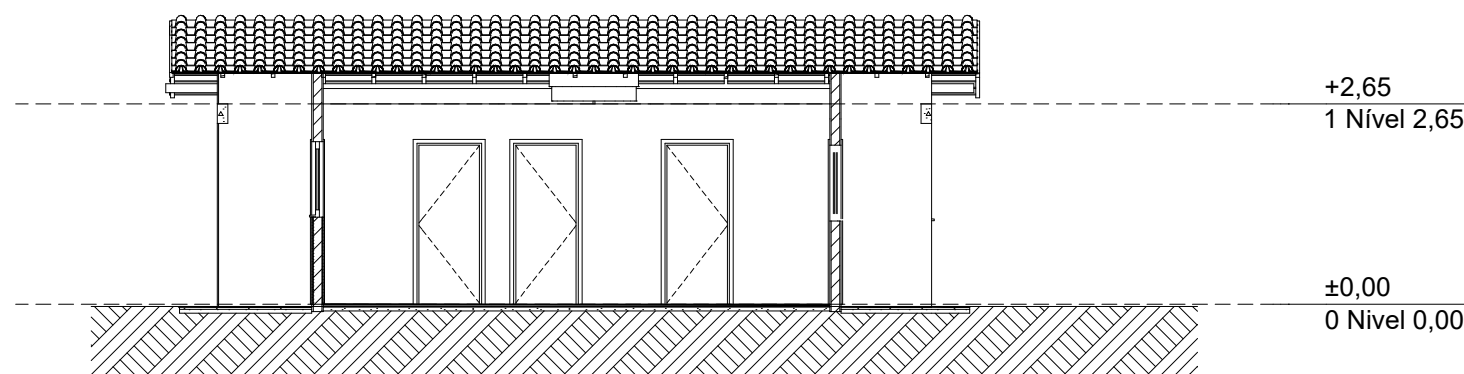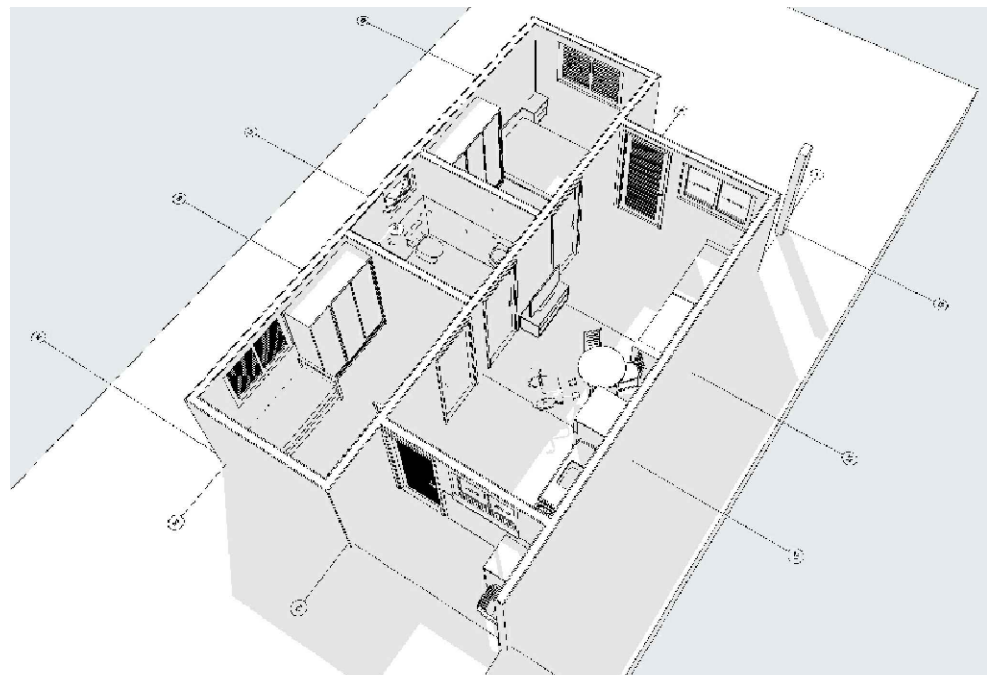


Corte
Escala: 1:100

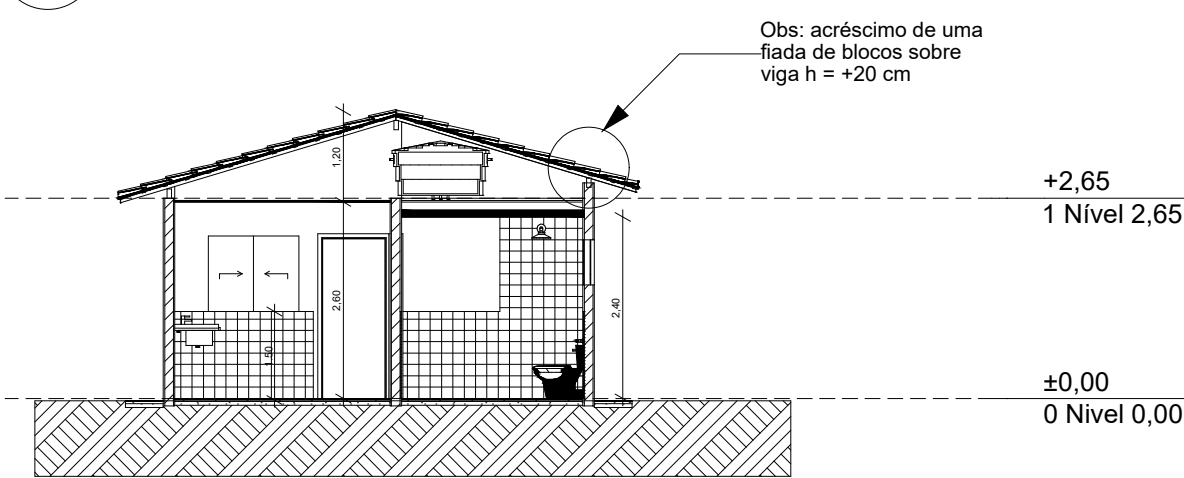


Corte
Escala: 1:100

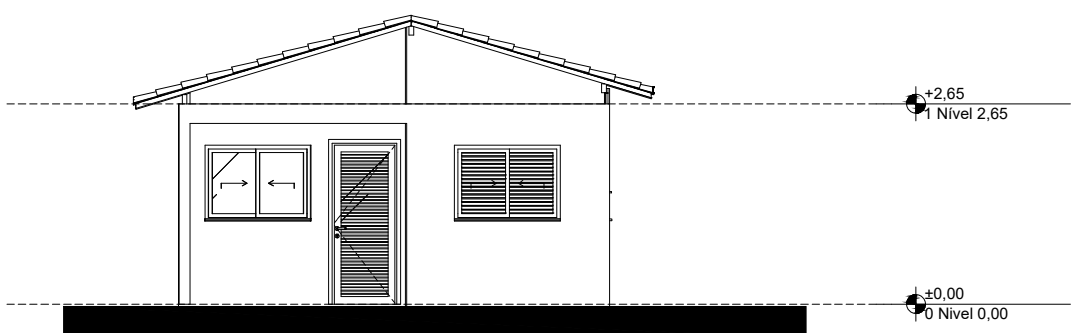


Elevação Frontal
Escala: 1:100

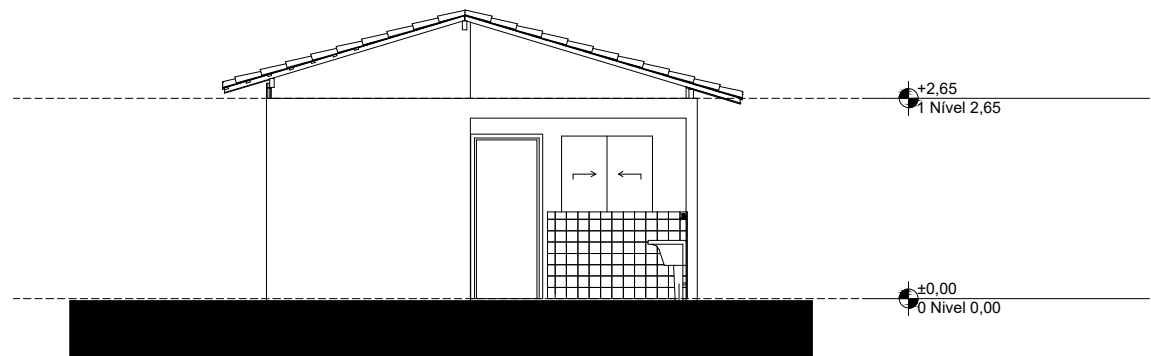

Elevação Posterior
Escala: 1:100

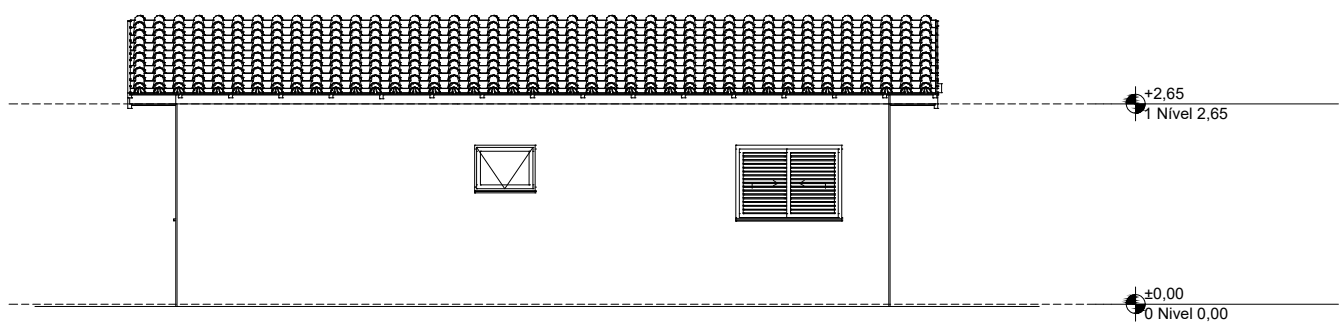


Lateral Direita
Escala: 1:100

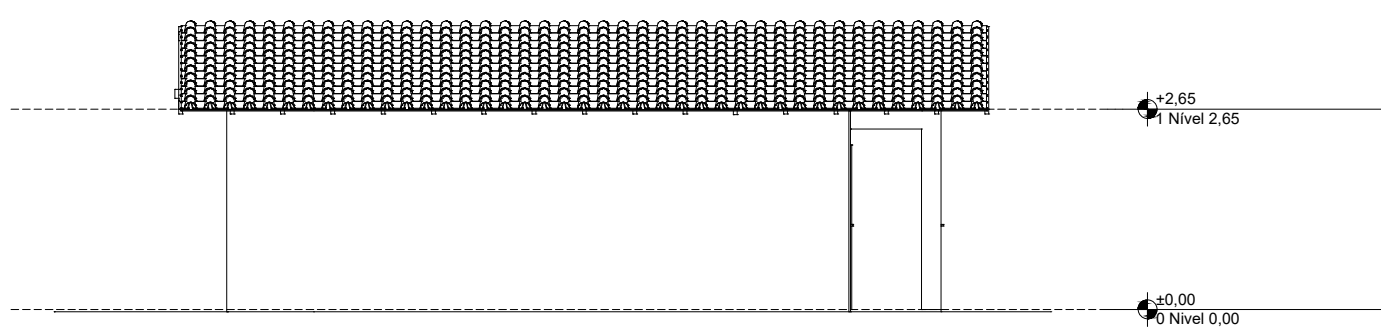

Lateral Esquerda
Escala: 1:100

REV.	DESCRIÇÃO	MODIFICADO POR	DATA

Quadro de Areas			
Piso de Origem	Cômodo	Área Medida	
Nível 0,00	01	ESTAR / COZINHA	19,10
	02	DORM. 01	8,40
	03	BANHO	4,44
	04	DORM. 02	8,40
	05	VARANDA	3,56
	06	LAVANDERIA	3,56
			47,46 m²

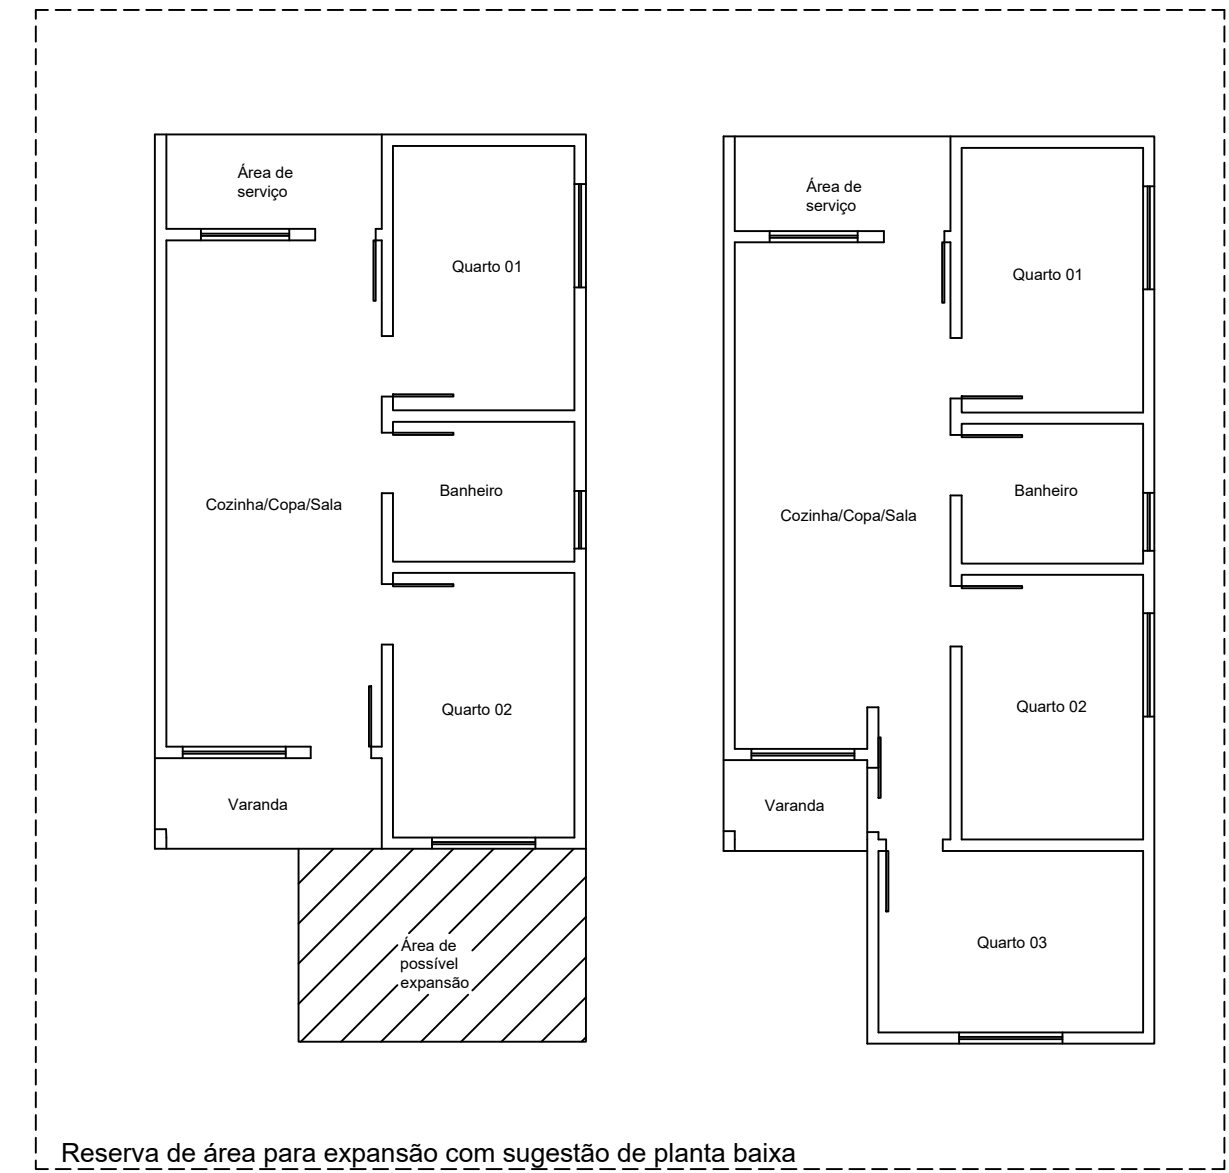

ARQUITETÔNICO			
PROJETO	RUA JOSÉ ALVES NETO, S/N, BAIRRO PREFEITO GERALDO MOREIRA		
ENDEREÇO	RUA JOSÉ ALVES NETO, S/N, BAIRRO PREFEITO GERALDO MOREIRA		
CIDADE	CÓRREGO NOVO	ESTADO	MG
CLIENTE	PREFEITURA MUNICIPAL DE CÓRREGO NOVO		
ARQUITETO	DIEGO HENRIQUE NOVAES ARAÚJO CREA-MG 162.528/D		
FASE PROJETO	PL Projeto Legal	ESCALA	INDICADA
CONTEÚDO	PLANTA BAIXA, FACHADA, CORTES E DETALHES		
RESPONSÁVEL	DIEGO HENRIQUE NOVAES ARAÚJO CREA-MG 162.528/D	DATA	05 DE MARÇO DE 2026
ARQUIVO DIGITAL	REVISÃO		
FOLHA	01-01		