



Planta de locação  
escala 1:50

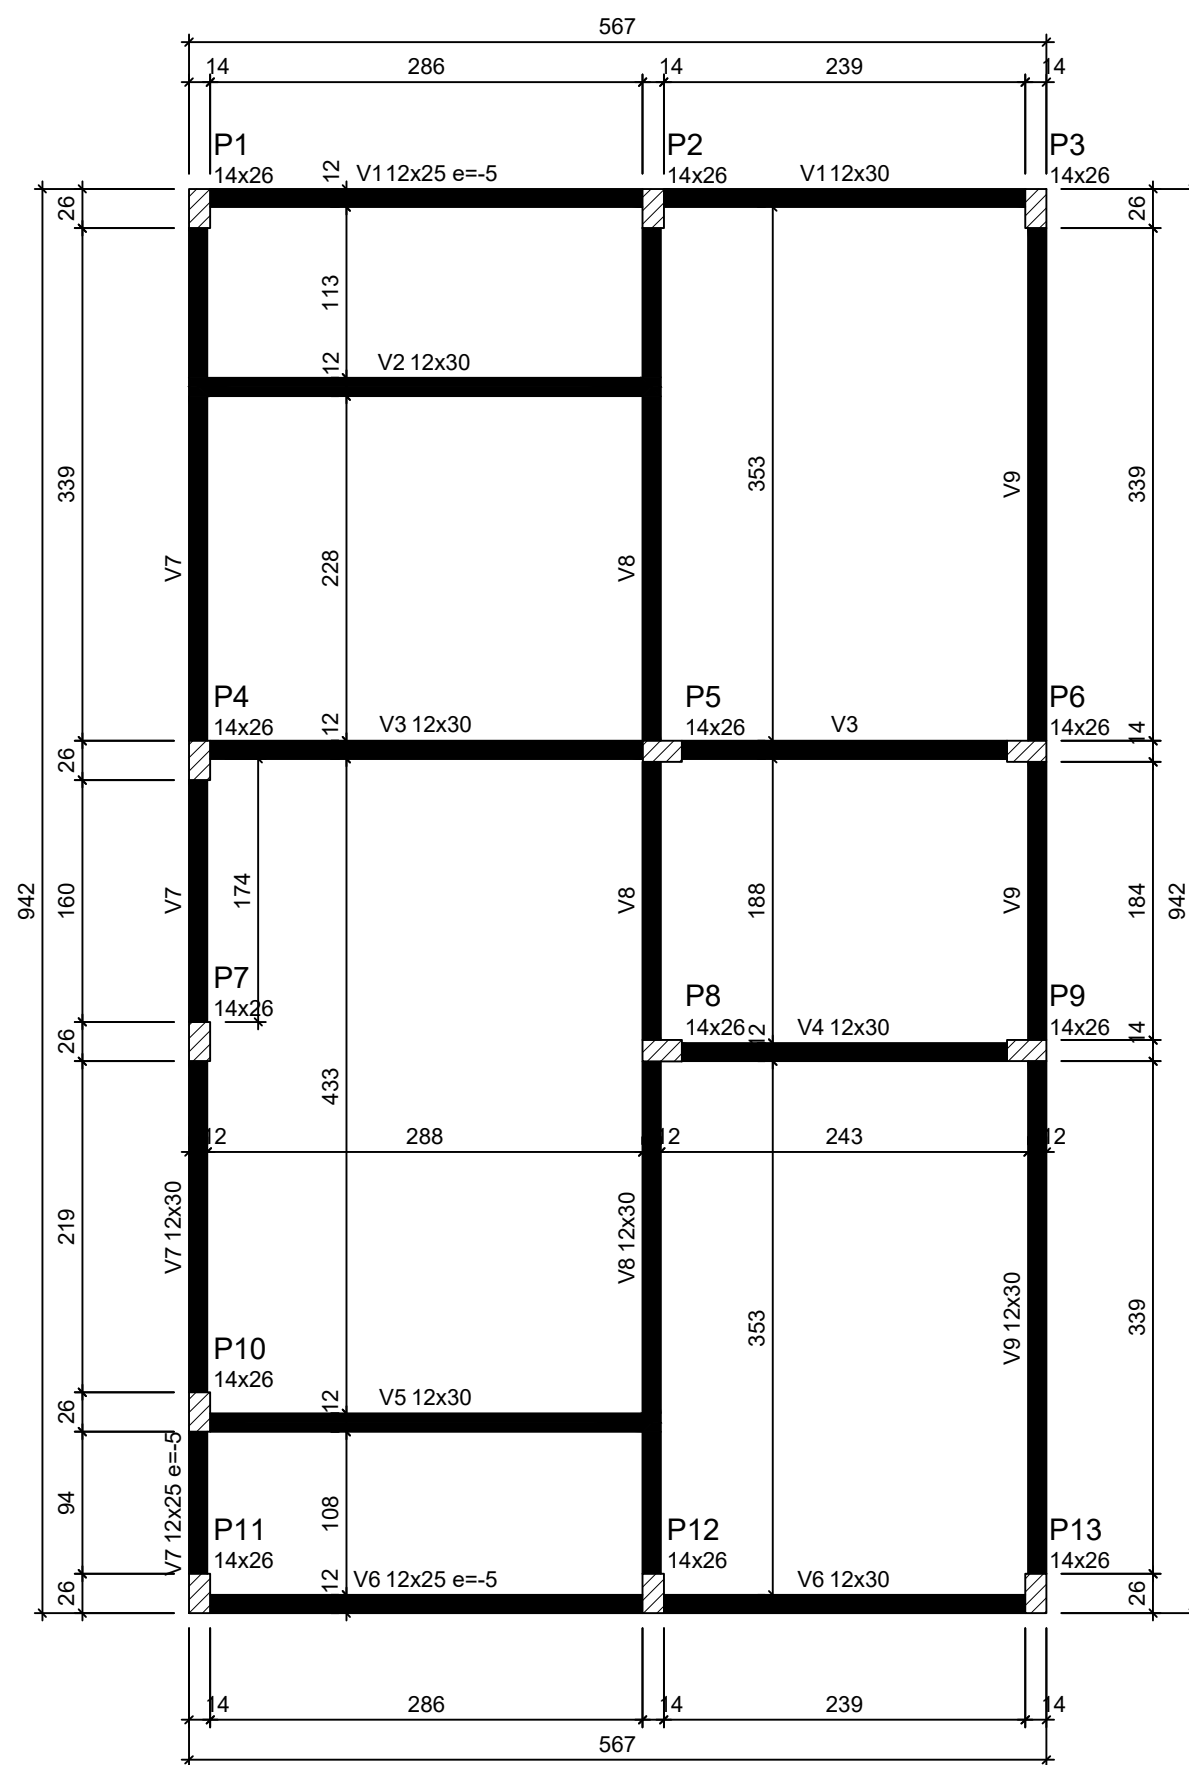


Forma do pavimento Nivel 0 Baldr (Nível -5)  
escala 1:50

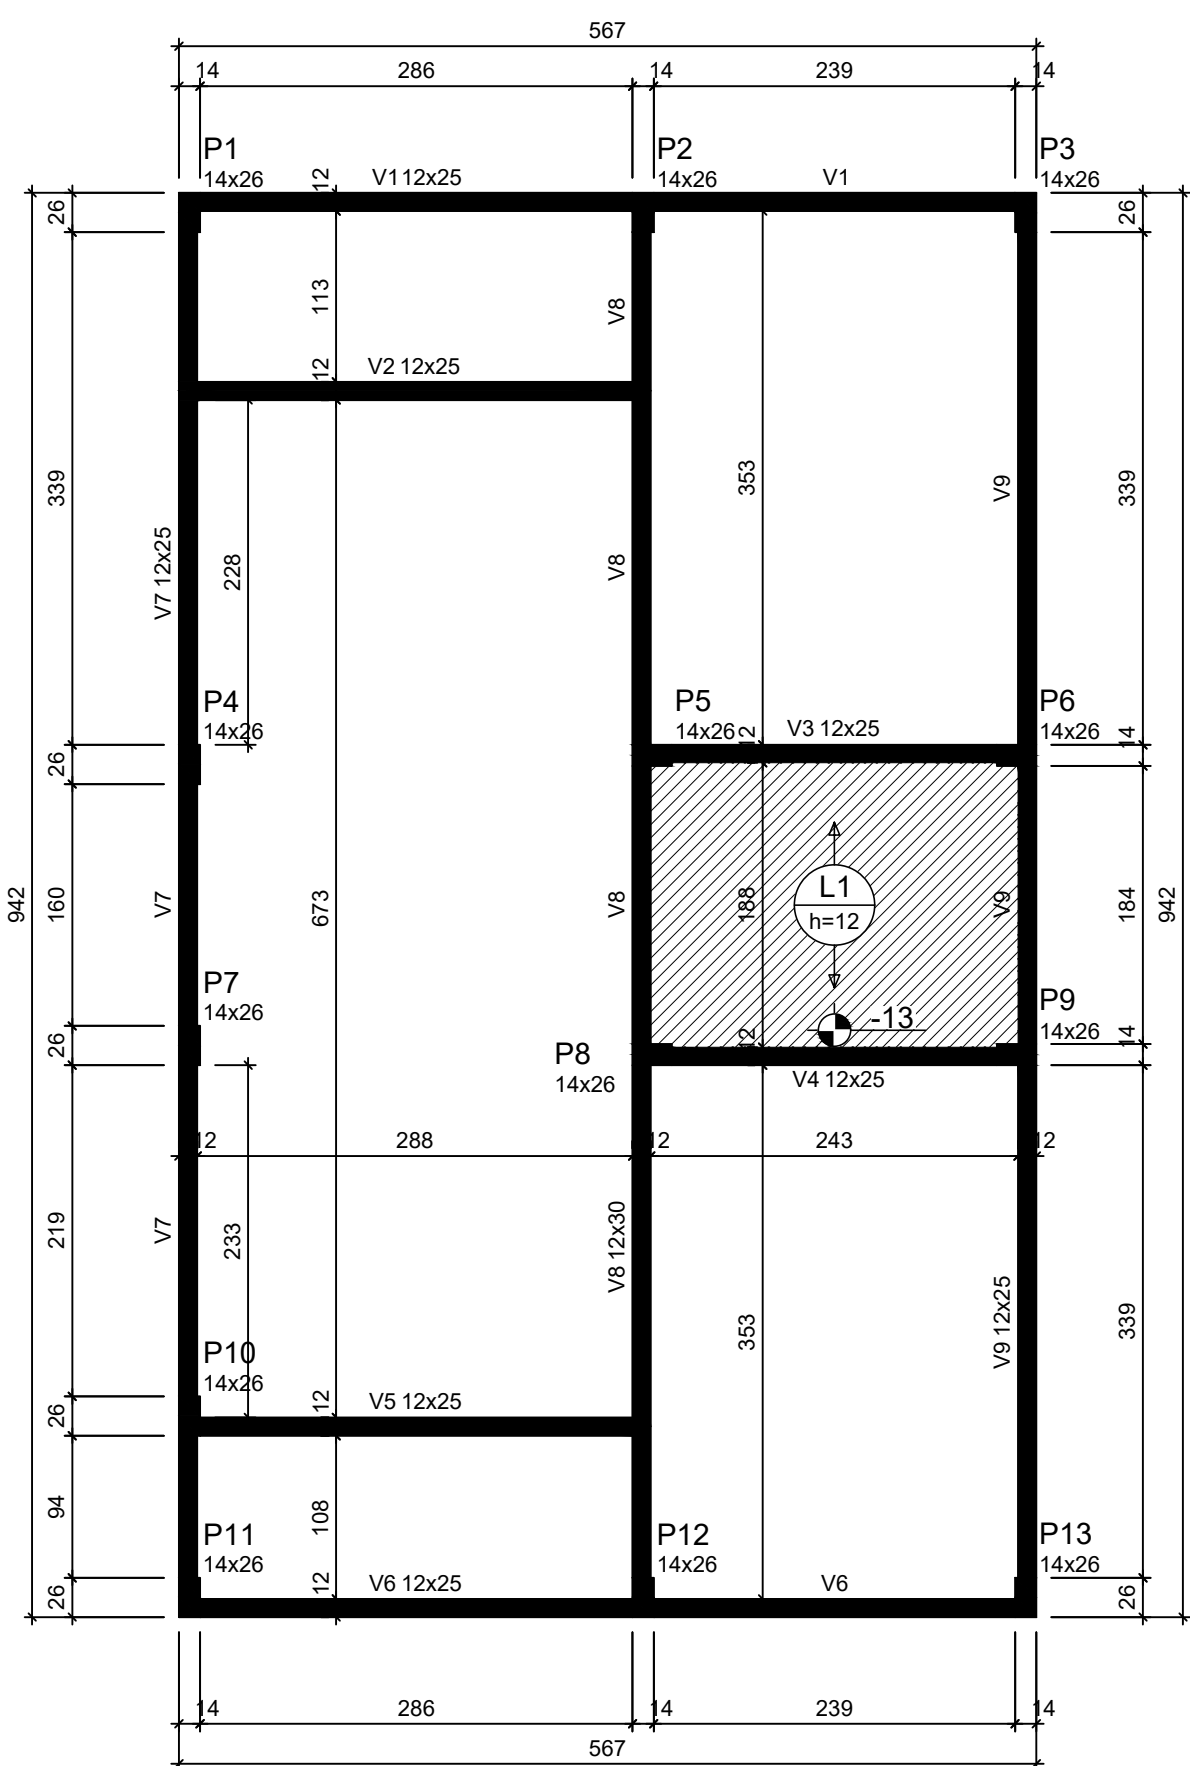


Forma do pavimento Nivel 1 Teto (Nível 265)  
escala 1:50

ATENÇÃO:  
Prever armaduras de esperas e respectivos pilares de amarração das paredes laterais junto ao telhado (oitão), conforme método construtivo empregado.

Prever eventuais estruturas adicionais de pilares e viga para o telhado, conforme método construtivo empregado.

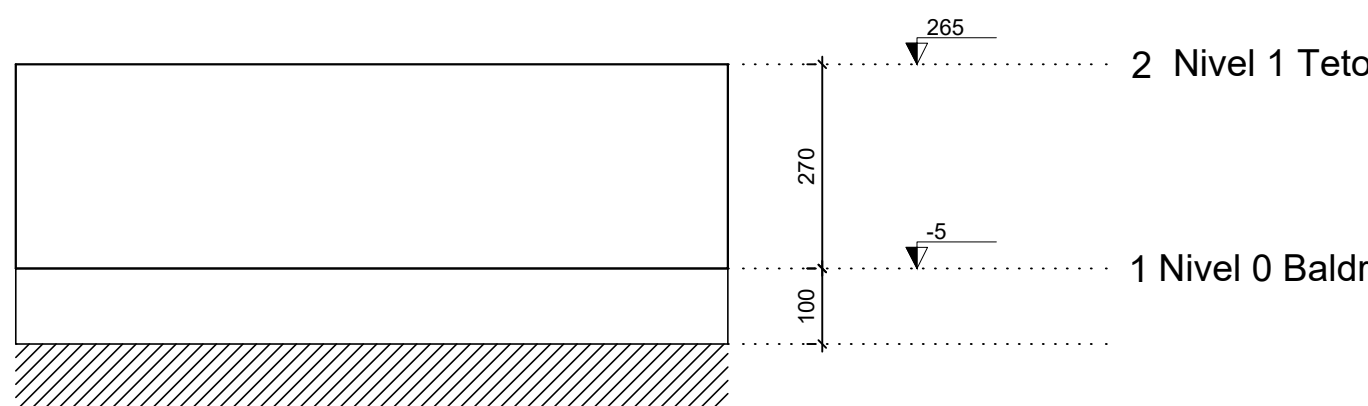

Corte Y-Y  
Esquemático  
escala 1:100

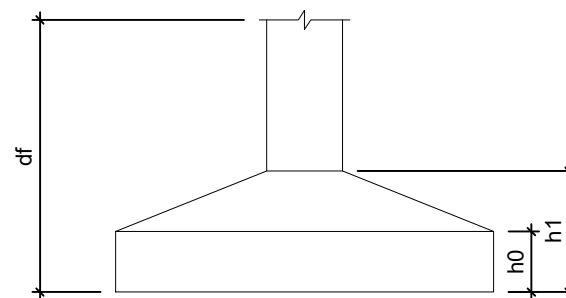

Pilar					Planta de Locação de Fundação				
Nome	Seção (cm)	X (cm)	Y (cm)	Posição	Carga Máx. (tf)	Nome	Lado B (cm)	Lado H (cm)	h1 / h2 (cm)
P1	14x26	1.00	923.00	A-1	5.9	S1	60	60	20
P2	14x26	301.00	923.00	A-2	8.6	S2	60	60	20
P3	14x26	554.00	923.00	A-3	4.2	S3	60	60	20
P4	14x26	1.00	558.00	B-1	5.8	S4	60	60	20
P5	14x26	307.00	558.00	B-2	8.8	S5	60	60	20
P6	14x26	548.00	558.00	B-3	6.7	S6	60	60	20
P7	14x26	1.00	372.00	C-1	2.9	S7	60	60	20
P8	14x26	307.00	366.00	C-2	7.4	S8	60	60	20
P9	14x26	548.00	366.00	C-3	6.8	S9	60	60	20
P10	14x26	1.00	127.00	D-1	4.9	S10	60	60	20
P11	14x26	1.00	7.00	E-1	3.0	S11	60	60	20
P12	14x26	301.00	7.00	E-2	8.5	S12	60	60	20
P13	14x26	554.00	7.00	E-3	4.3	S13	60	60	20

Lajes - NÍVEL 1 TETO				
Nome	Tipo	Altura (cm)	Elevação (cm)	Sobrecarga (kgf/m²)
L1	Pré-moldada	12	-13	252

Características dos materiais		
fck (MPa)	Ecs (MPa)	Abatimento (cm)
20	21287	10.00

Dimensão máxima do agregado = 19 mm

Vigas - NÍVEL 0 BALDRAME			
Nome	Seção (cm)	Elevação (cm)	Nível (cm)
V1	12x25	-5	-10
V2	12x30	0	-5
V3	12x30	0	-5
V4	12x30	0	-5
V5	12x30	0	-5
V6	12x25	-5	-10
V7	12x30	0	-5
V8	12x25	-5	-10
V9	12x30	0	-5

Vigas - NÍVEL 1 TETO			
Nome	Seção (cm)	Elevação (cm)	Nível (cm)
V1	12x25	0	265
V2	12x25	0	265
V3	12x25	0	265
V4	12x25	0	265
V5	12x25	0	265
V6	12x25	0	265
V7	12x25	0	265
V8	12x30	0	265
V9	12x25	0	265

Legenda das vigas e paredes	
	Viga
	Viga / Laje chata ou invertida

Legenda dos pilares	
	Pilar que morre
	Pilar que passa
	Pilar que nasce
	Pilar com mudança de seção



PROJETO	ESTRUTURAL
ENDEREÇO	RUA JOSÉ ALVES NETO, S/N
CIDADE	CÓRREGO NOVO
ESTADO	MG
PROPRIETÁRIO	

PREFEITURA MUNICIPAL DE CÓRREGO NOVO
R.T.

FASE PROJETO	ESCALA	DIMENSÃO DA FOLHA
PL   Projeto Legal	INDICADAS	A1
CONTEÚDO		
PLANTA DE LOCAÇÃO FUNDAÇÃO		
PLANTA DE FÔRMAS		
ARQUIVO DIGITAL		