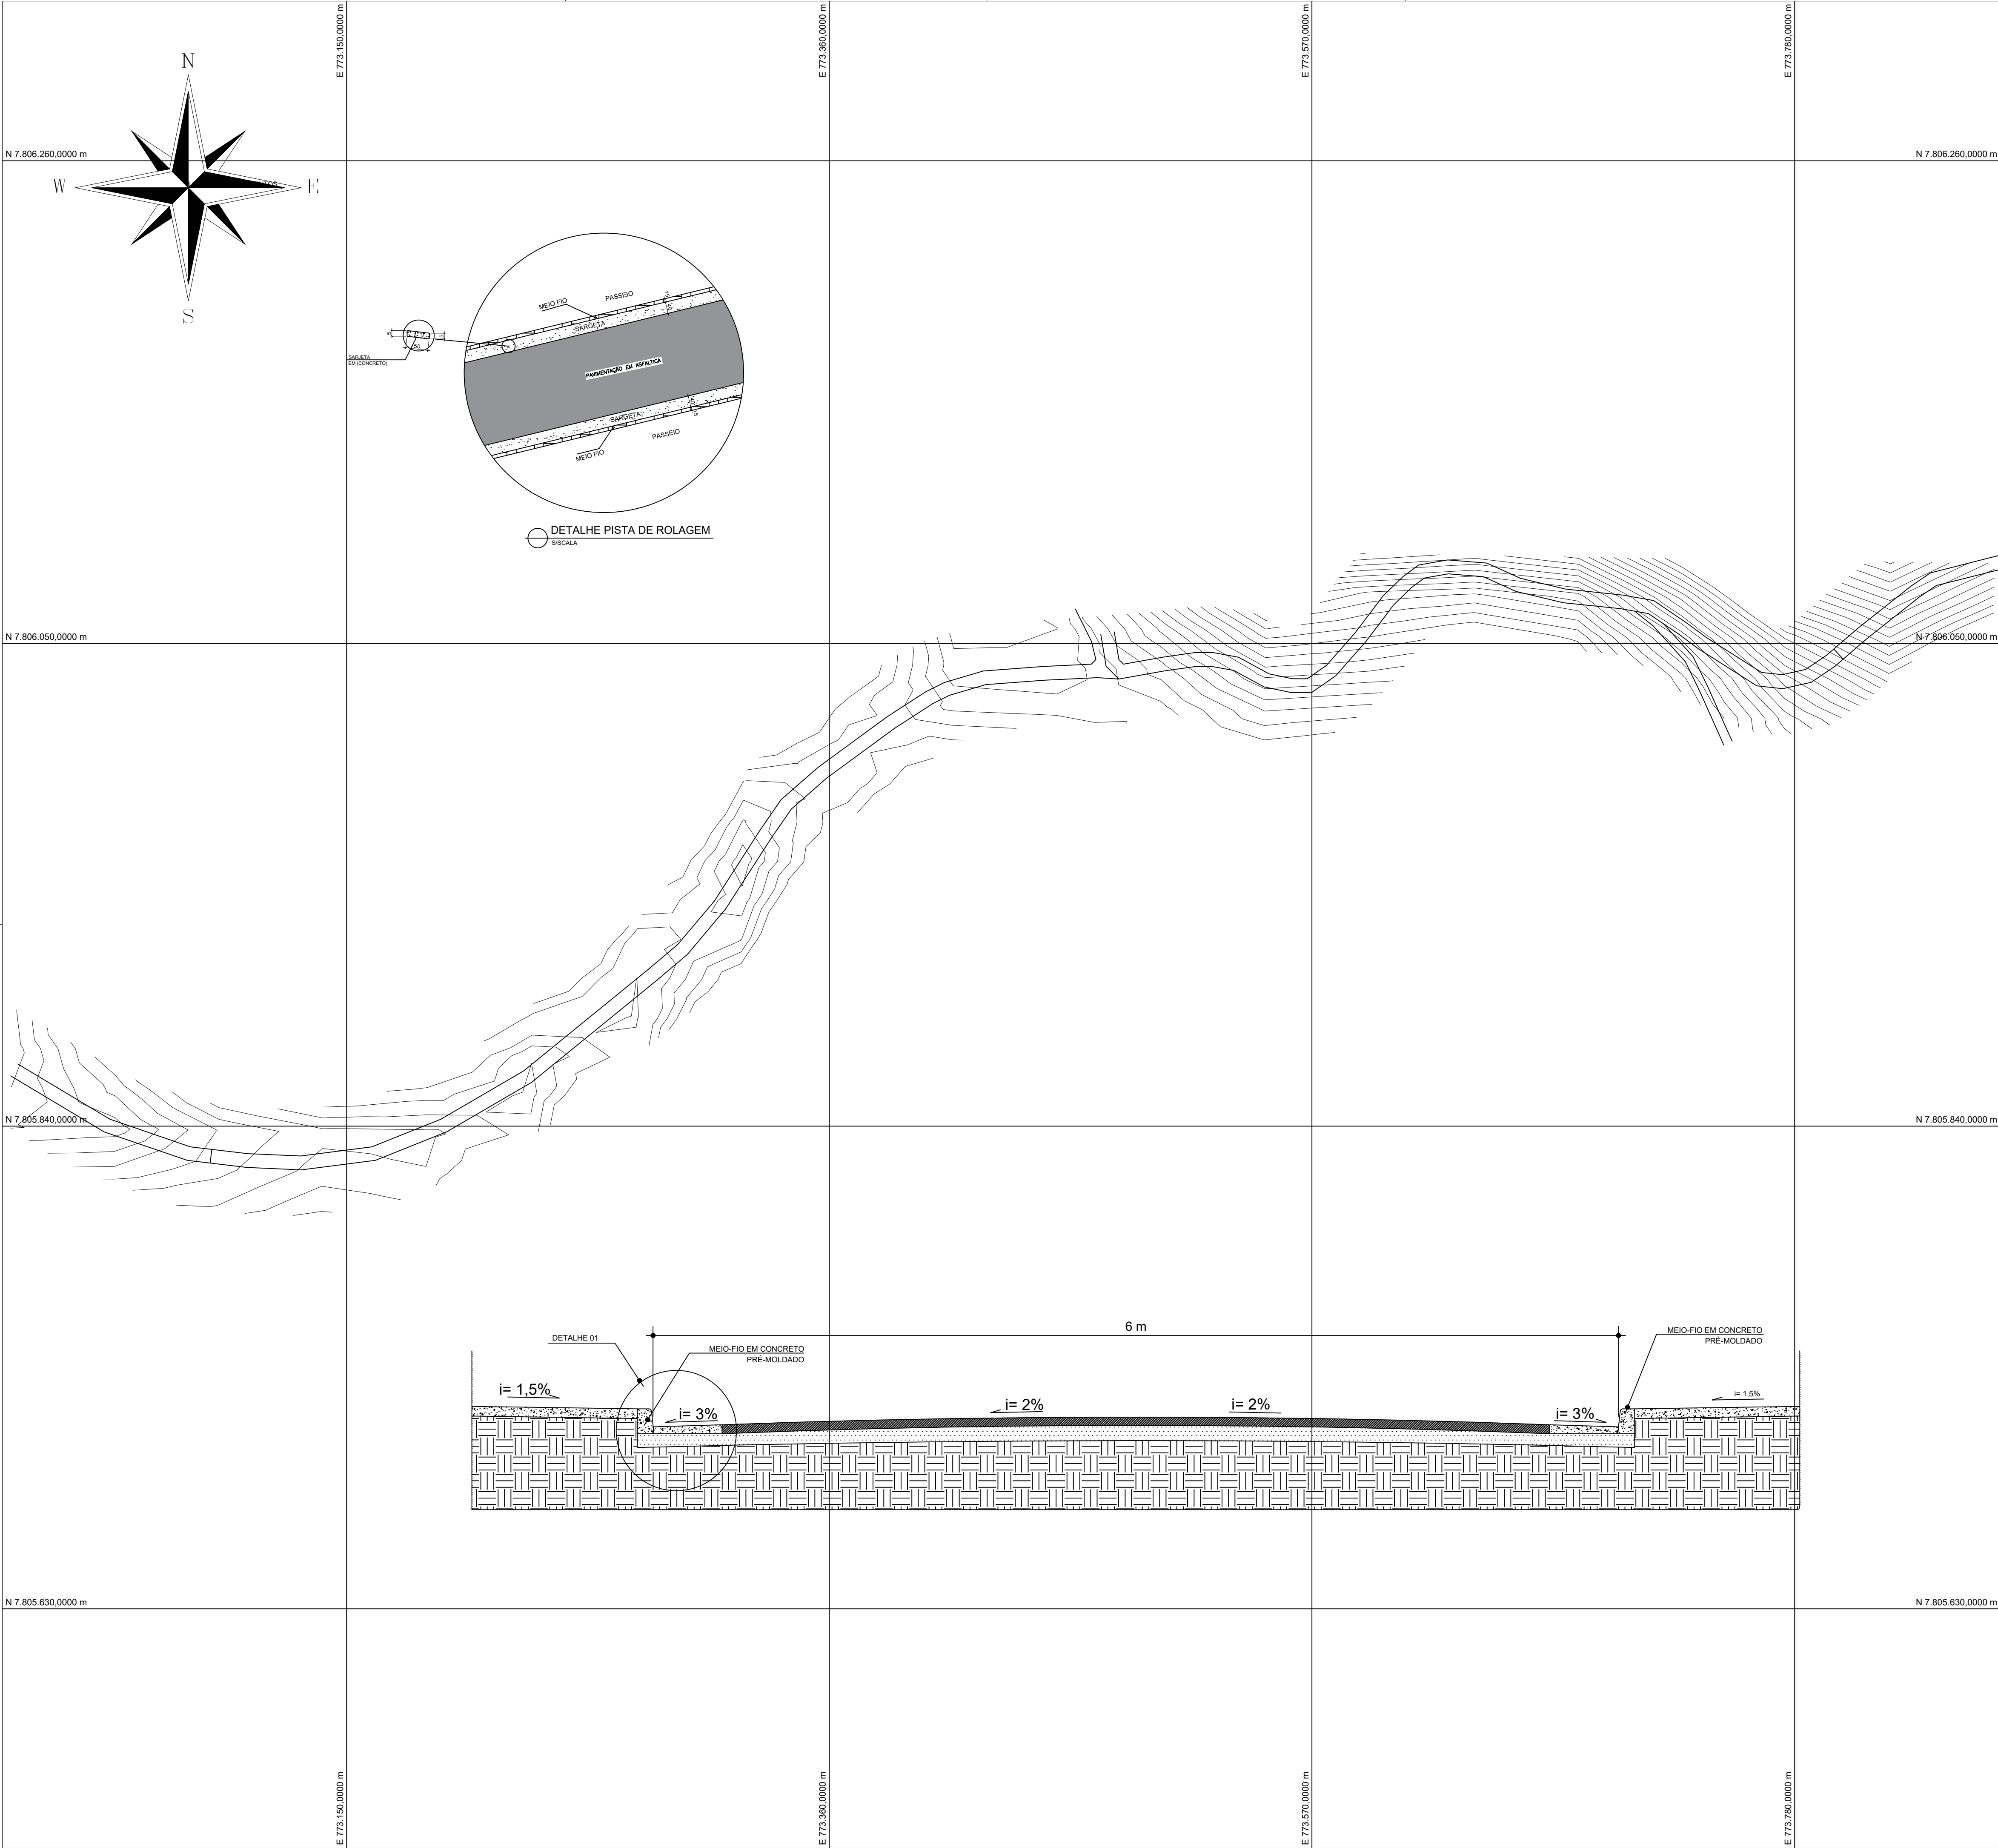


Convenções topográficas - NBR 13133

PAVIMENTAÇÃO_ASFALTICA

Folha: 01/01

Objetivo: PAVIMENTAÇÃO_DE_ESTRADA_VICINAL

Município: CÔRREGO_NOVO

Área Total: 4.500M2

Escala: 1:400

Data: DATA

Situação:

Proprietários:

PREFEITURA_MUNICIPAL_DE_CÔRRENO_NOVO

Resp. Técnico:

DIEGO_HENRIQUE_NOVAES_ARAUJO

CREA-MG_162.528/D

Quadro de Áreas:

Aprovações: